


GLEISKÖRPER

BAHNSTEIG 2.50

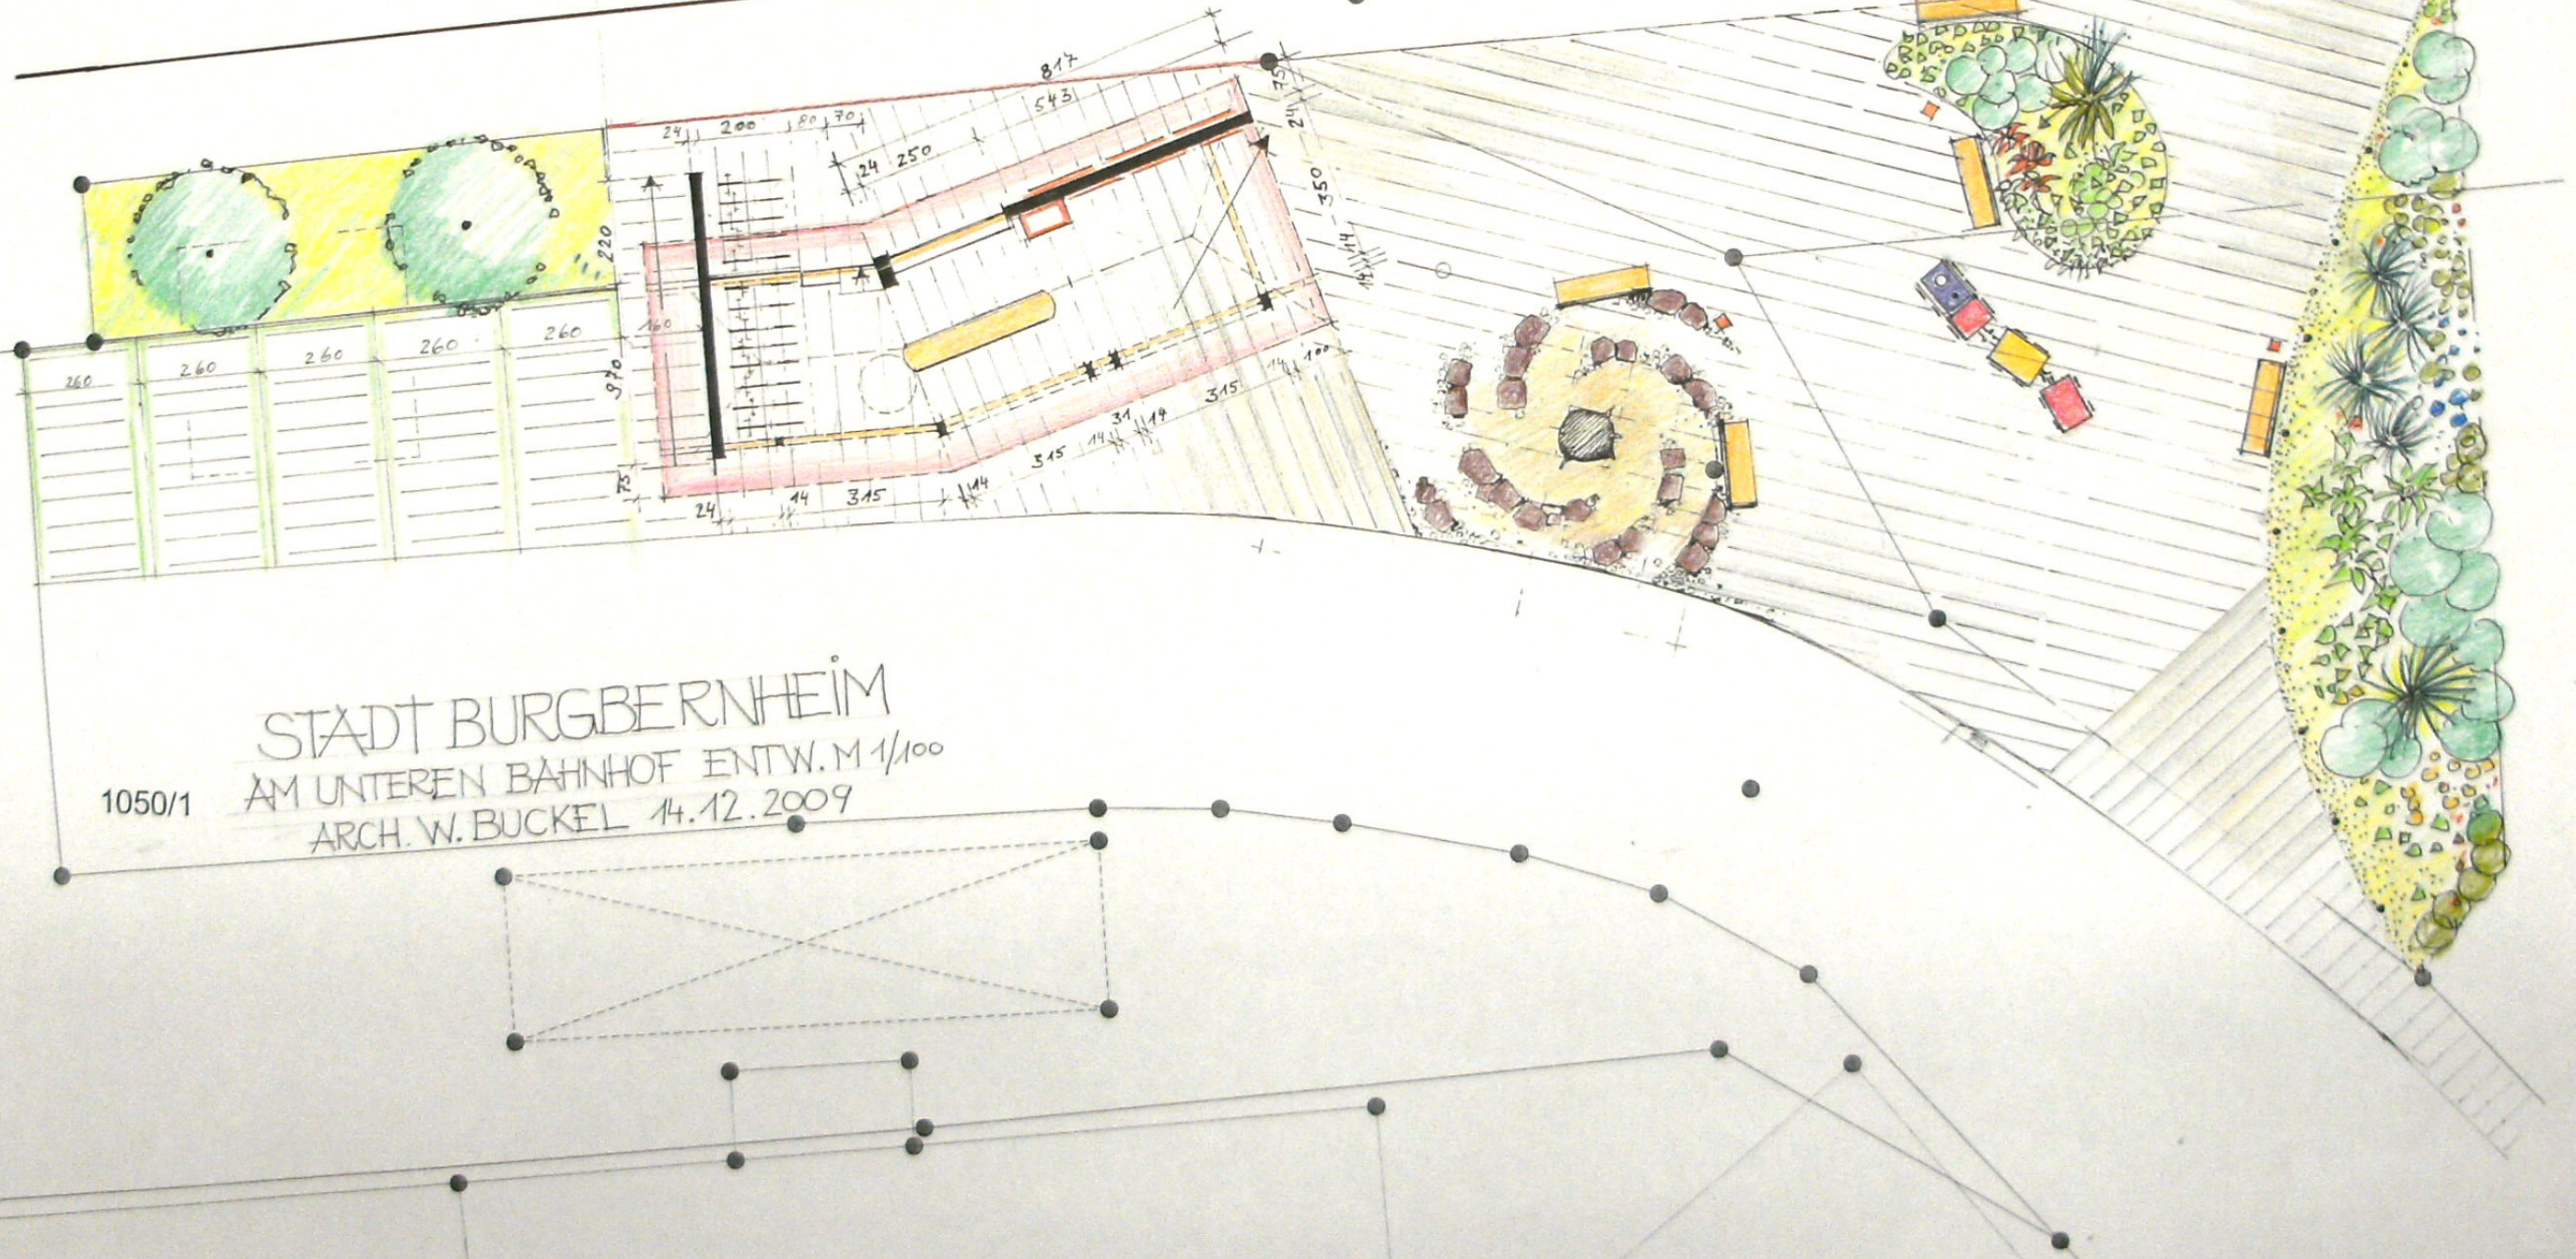

1050/1
STADT BURGBERNHEIM
AM UNTEREN BAHNHOF ENTW. M 1/100
ARCH. W. BUCKEL 14.12.2009