


Grundriss M 1:20

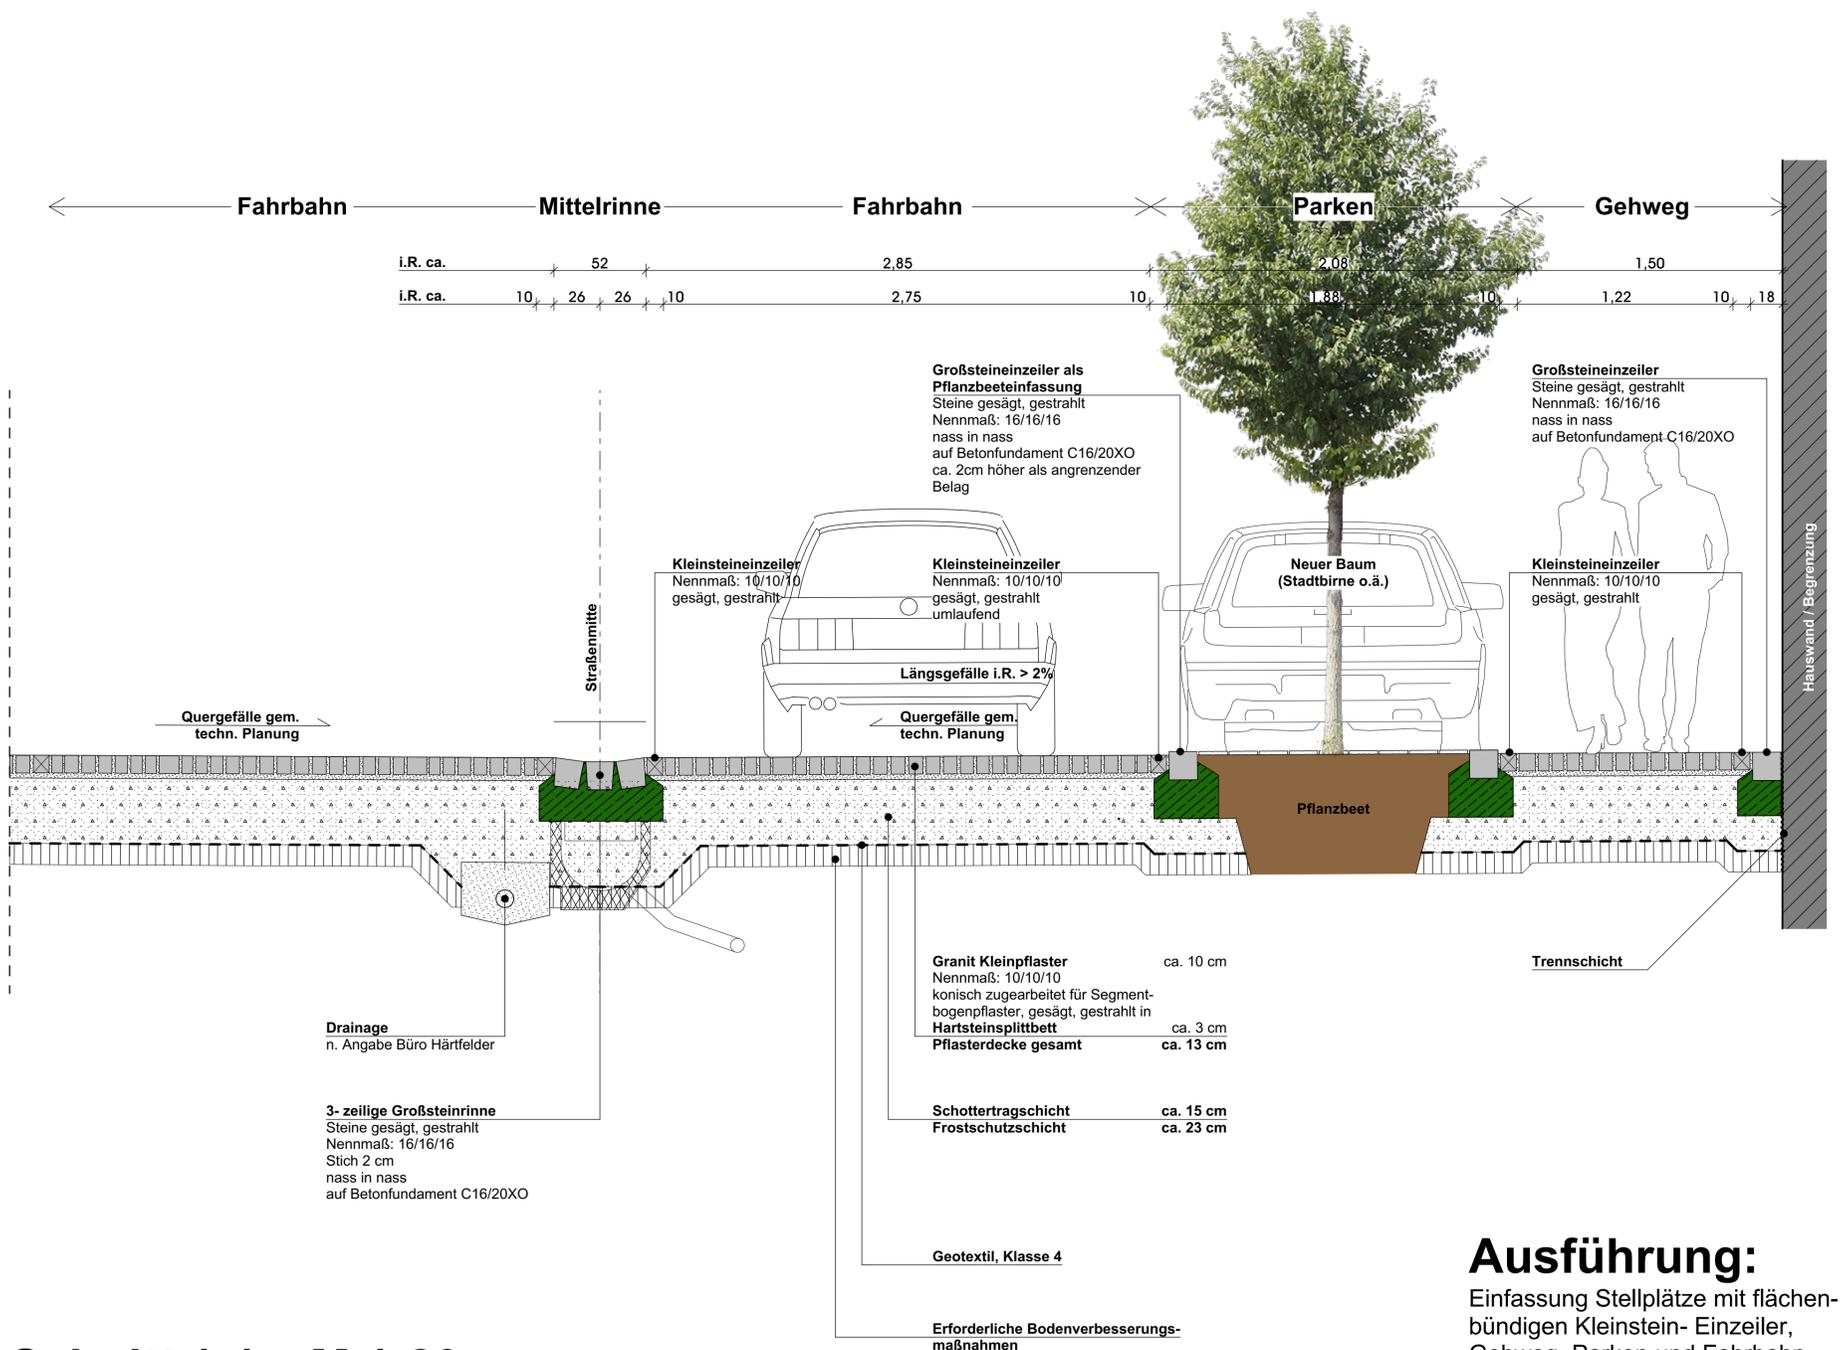

Schnitt 1-1 M 1:20

Ausführung:
Einfassung Stellplätze mit flächenbündigen Kleinstein- Einzeiler, Gehweg, Parken und Fahrbahn "eine Ebene"