


# Maßnahmenplan Buchheim

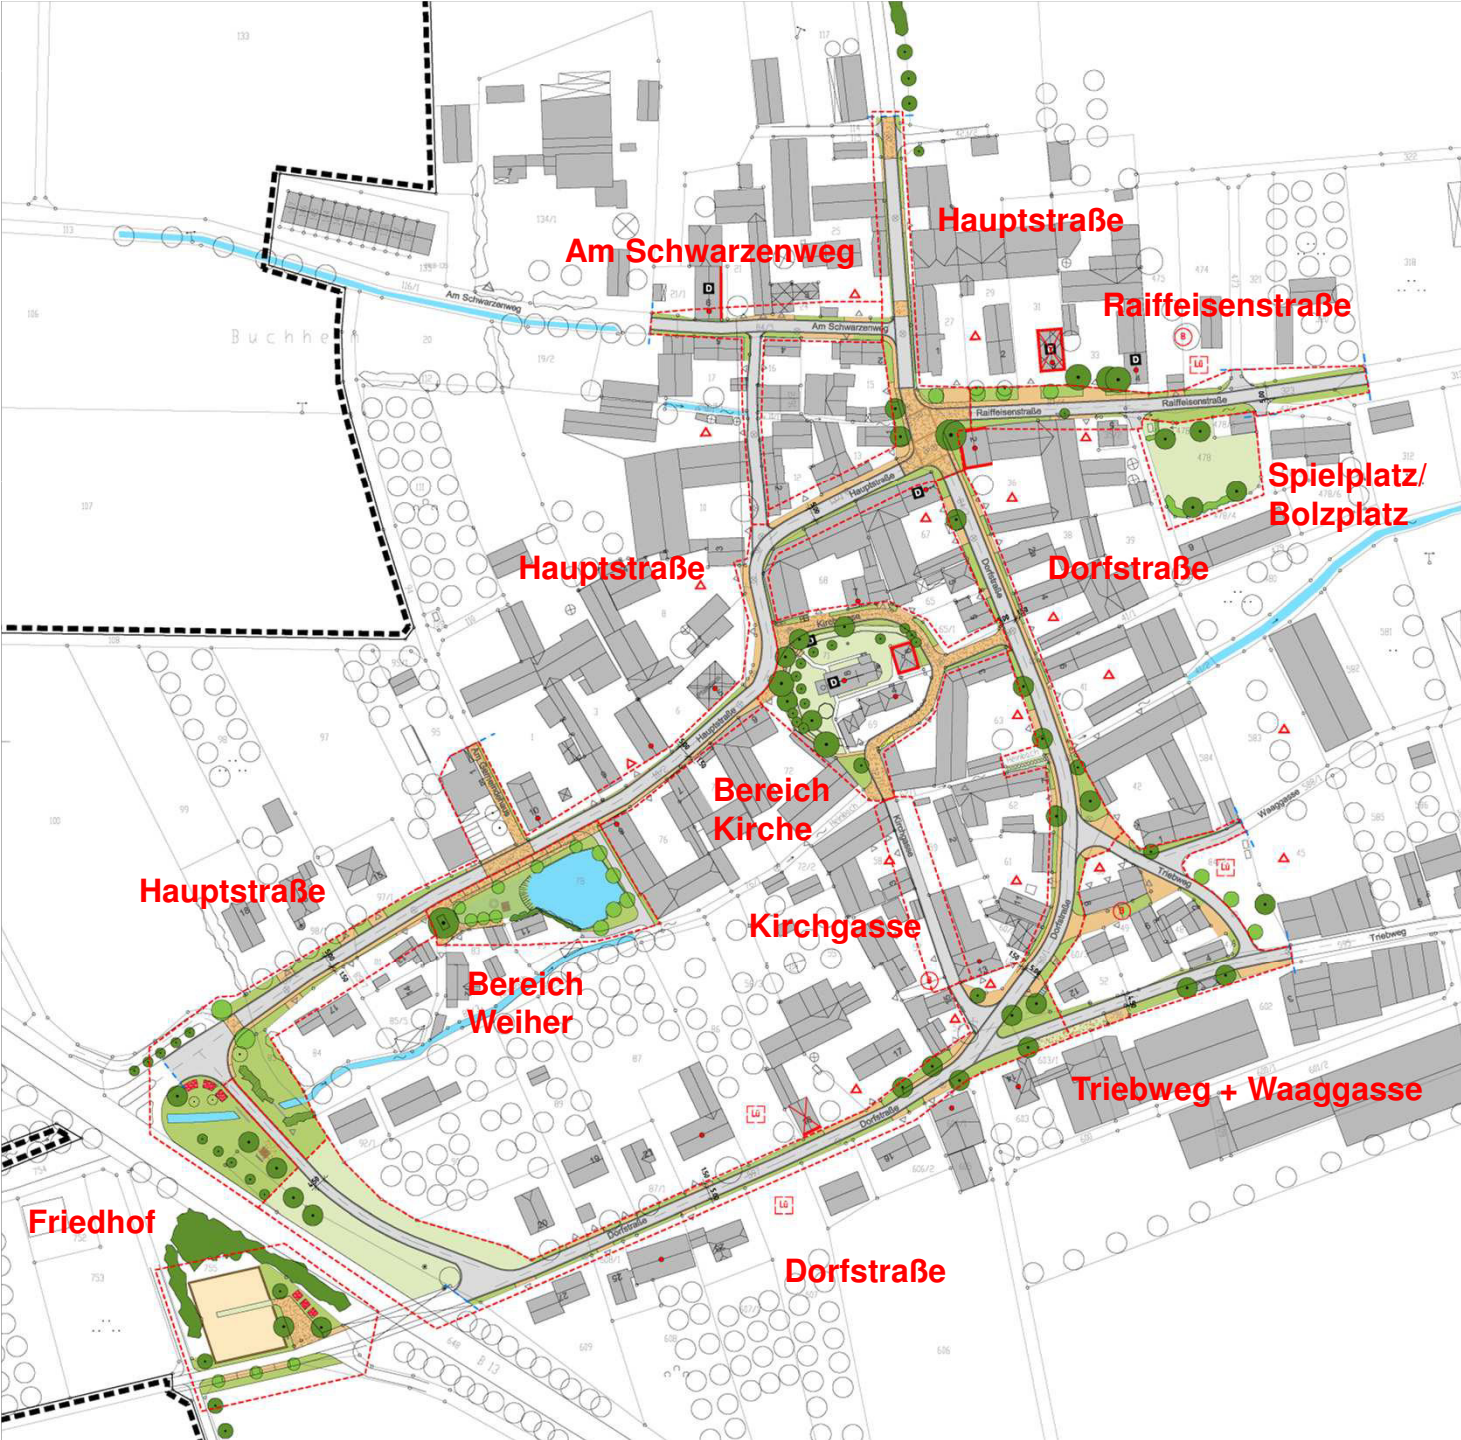

- Neugestaltung befestigte Flächen: Asphalt
- Neugestaltung Pflasterflächen
- Neugestaltung Gehwege / Zufahrten: Pflaster
- Grünflächen im öffentlichen Raum
- Grünflächen mit Sondernutzung (Friedhof, Spielplatz etc.)
- Schotter, bzw. Schotterrassen
- Mauer
- Baum Bestand
- Baum neu
- Wasserflächen
- D Denkmal
- Einfahrt
- Gebäude mit besonderem gestalterischen Wert
- Neugestaltung private Vorfläche wichtig
- Fassadenerneuerung wichtig
- Sanierung Dach wichtig
- Abbruch vorgeschlagen
- Leerstand
- B Bodenordnung sinnvoll
- Baulücke
- Abgrenzung Maßnahme
- Maßnahmenkennzahl (MKZ)
- Ausbauende Straßen
- Verkehrsgeizze

