


Einfamilienhäuser, Doppelhaushälften

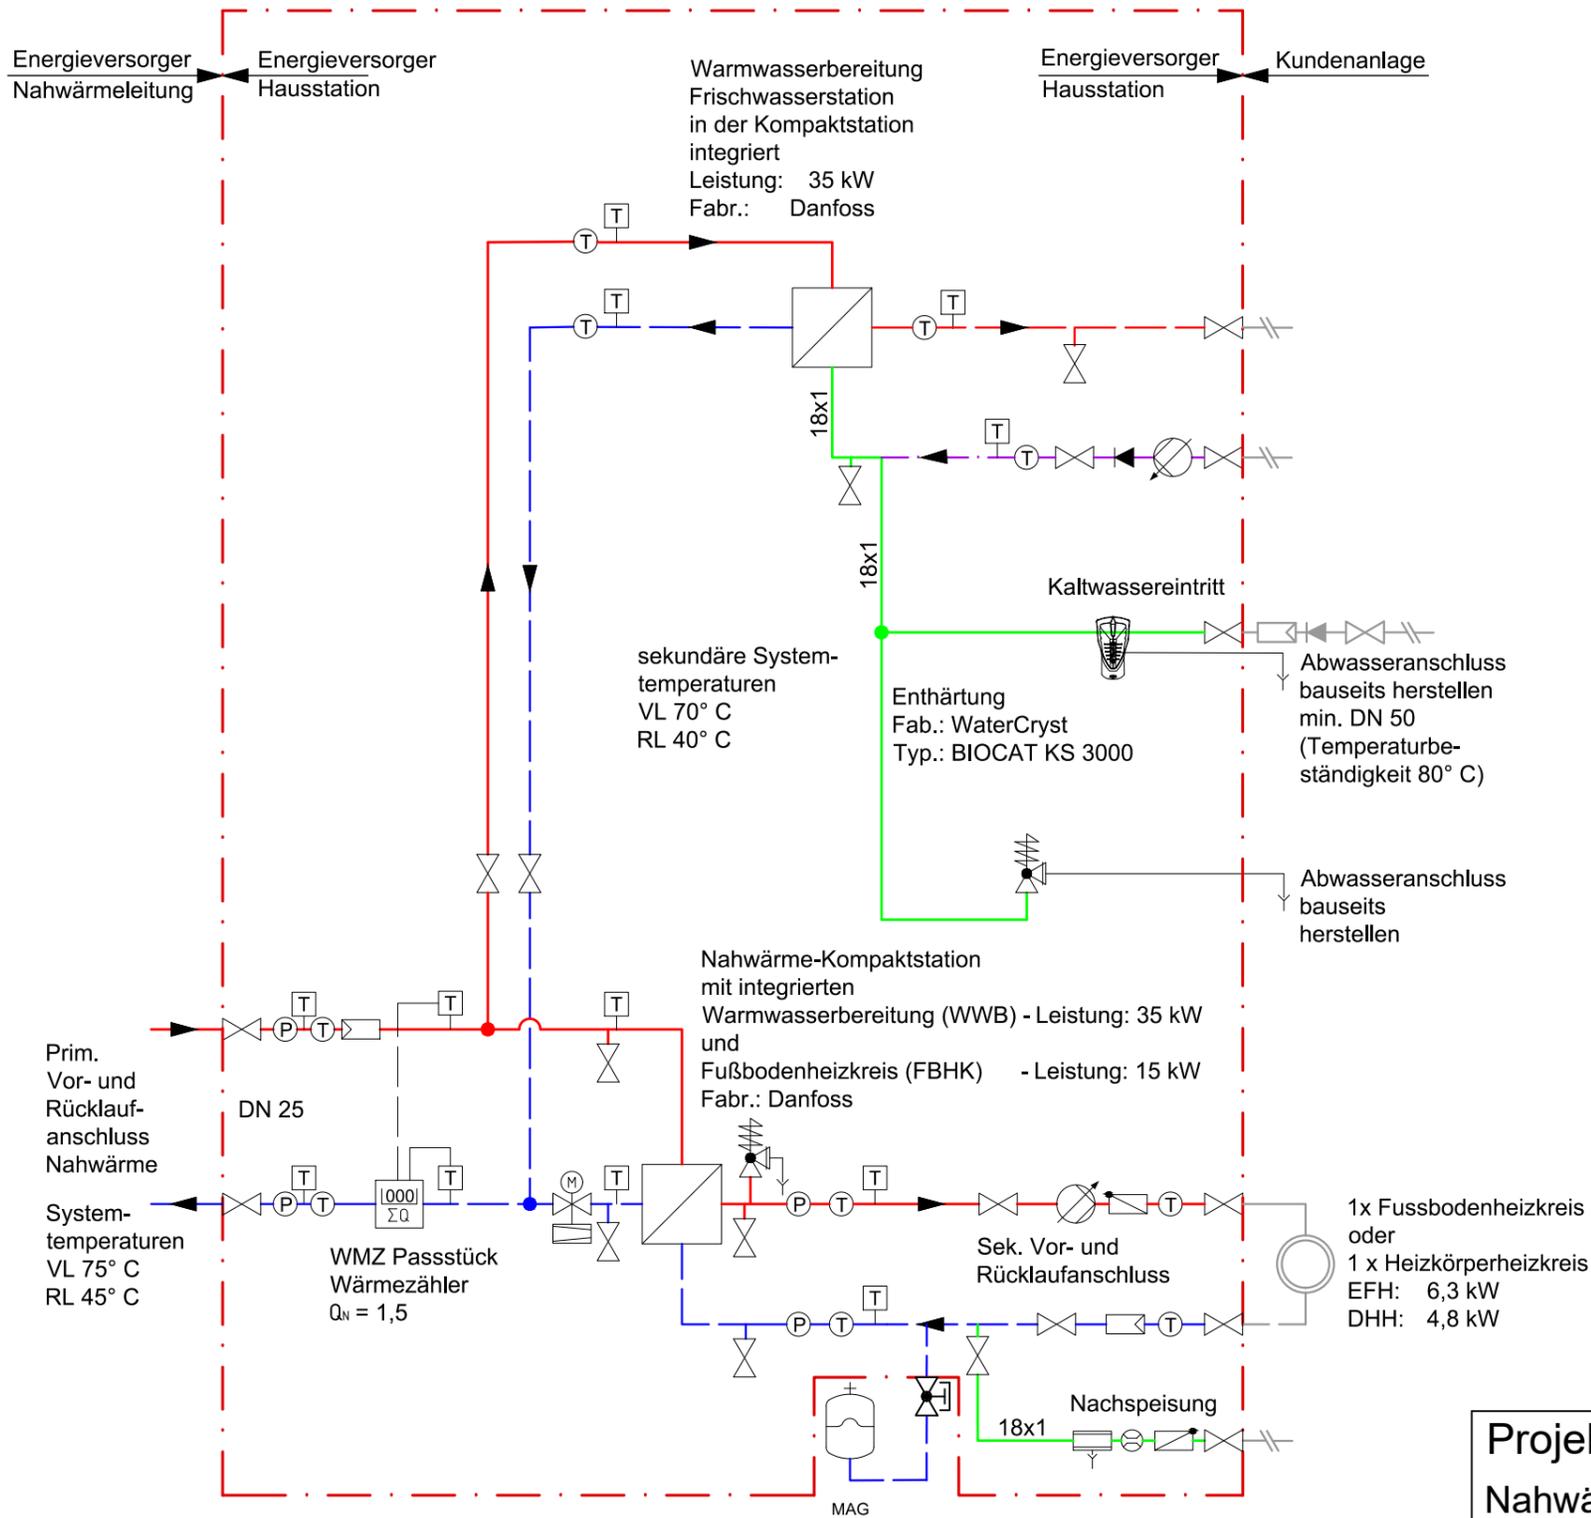

Legende

- Absperrventil
- Absperrarmatur, Antrieb durch Elektromotor
- Regulierventil
- Rückschlagklappe
- Rohrnetztrenner
- Schmutzfänger
- Volumenstromregler
- Thermometer
- Temperaturfühler
- Rückflussverhinderer in Trinkwasserleitung
- Ablauftrichter
- Heizungsrohr
- Heizungsrohr
- Trinkwasser, kalt - PWC
- Trinkwasser, warm - PWH
- Trinkwasser, warm, Zirkulation - PWH-C
- Manometer
- Durchflussmessung
- Flüssigkeitspumpe, Drehzahl geregelt
- Sicherheitsventil, federbelastet, Eckform
- Wärmezähler
- Ausdehnungsgefäß
- Wärmeverbraucher
- Enthärtung Fab.: WaterCryst
- Wärmetauscher, allgemein
- Absperrventil gegen unbeabsichtigtes Schließen gesichert
- Steuerleitung bei Regelungsanlagen
- Liefergrenze

Hinweis:

Dimensionen PWC, PWH, PWH-C nur Annahme, weil keine bauseitige Trinkwasserberechnung vorliegt.

Projekt:
Nahwärmenetz
Burgbernheim
Gartenfeld, 3. + 4. BA

N-ERGIE	Abt. NV-EA-AP Am Plärrer 43 90429 Nürnberg	Name	Datum
		Gezeichnet M.Göske	21.12.2021
Planart: Schema Übergabestation EFH, DHH		Geprüft L.Zitzmann	21.12.2021
		Änderung 1	
Planstand: Ausführung		Änderung 2	
		Maßstab:	Blattgröße: A3 - 420x297 mm
		AVS-Maßnahmennummer:	
		Plannummer:	