


Grabenprofil Einzelleitung

Sandbett
 Sandart: nicht bindiger Mittel- bis Grobsand
 Korngröße: 0-4 mm
 Kornart: rundkantig
 Klassifikation: Natursande, NS Korngruppe 0/2

Mindestverlegeabstand andere Medien: 1 m

Zwei Kopflöcher mit mind. Durchmesser 1,2 m an den
 Verbindungsstellen:
 - Anbindung Stichleitung Grundstück
 - Anbindung Hauseinführungsbogen in Übergaberaum

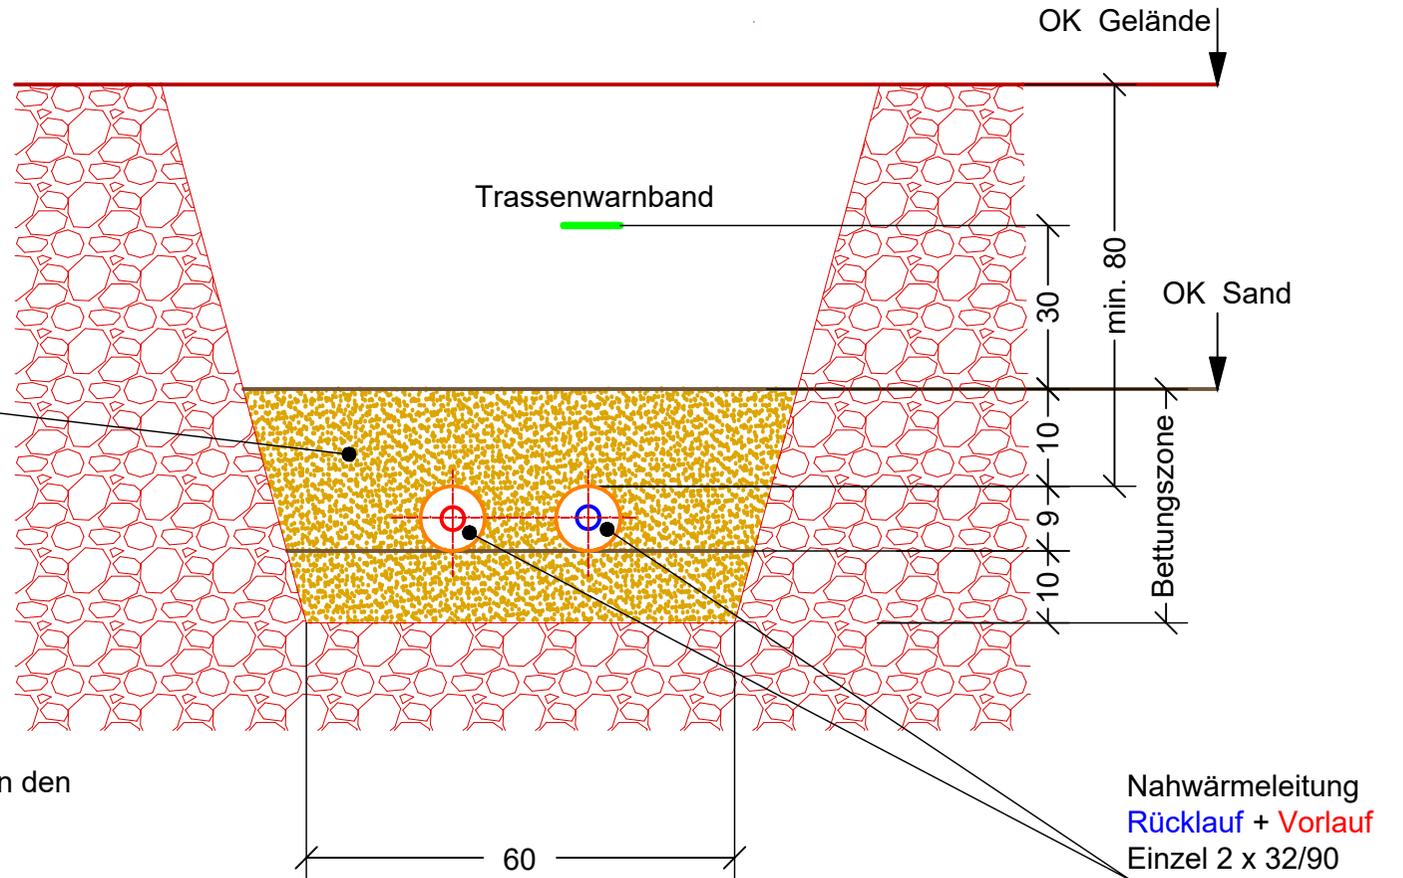

Projekt:
 Nahwärmenetz
 Burgbernheim
 Gartenfeld Ost, 3+4 BA

N-ERGIE

Abt. NV-EA-AP
 Am Plärrer 43
 90429 Nürnberg

	Name	Datum
Gezeichnet	Zitzmann	02.02.2022
Geprüft	Zitzmann	02.02.2022
Änderung 1		
Änderung 2		
Maßstab:		
AVS-Maßnahmennummer:		
Plannummer:		

Planart:
 Grabenprofil - Einzelleitung

Planstand:
 Skizze