


Mehrfamilienhaus
3 WE, 4 WE

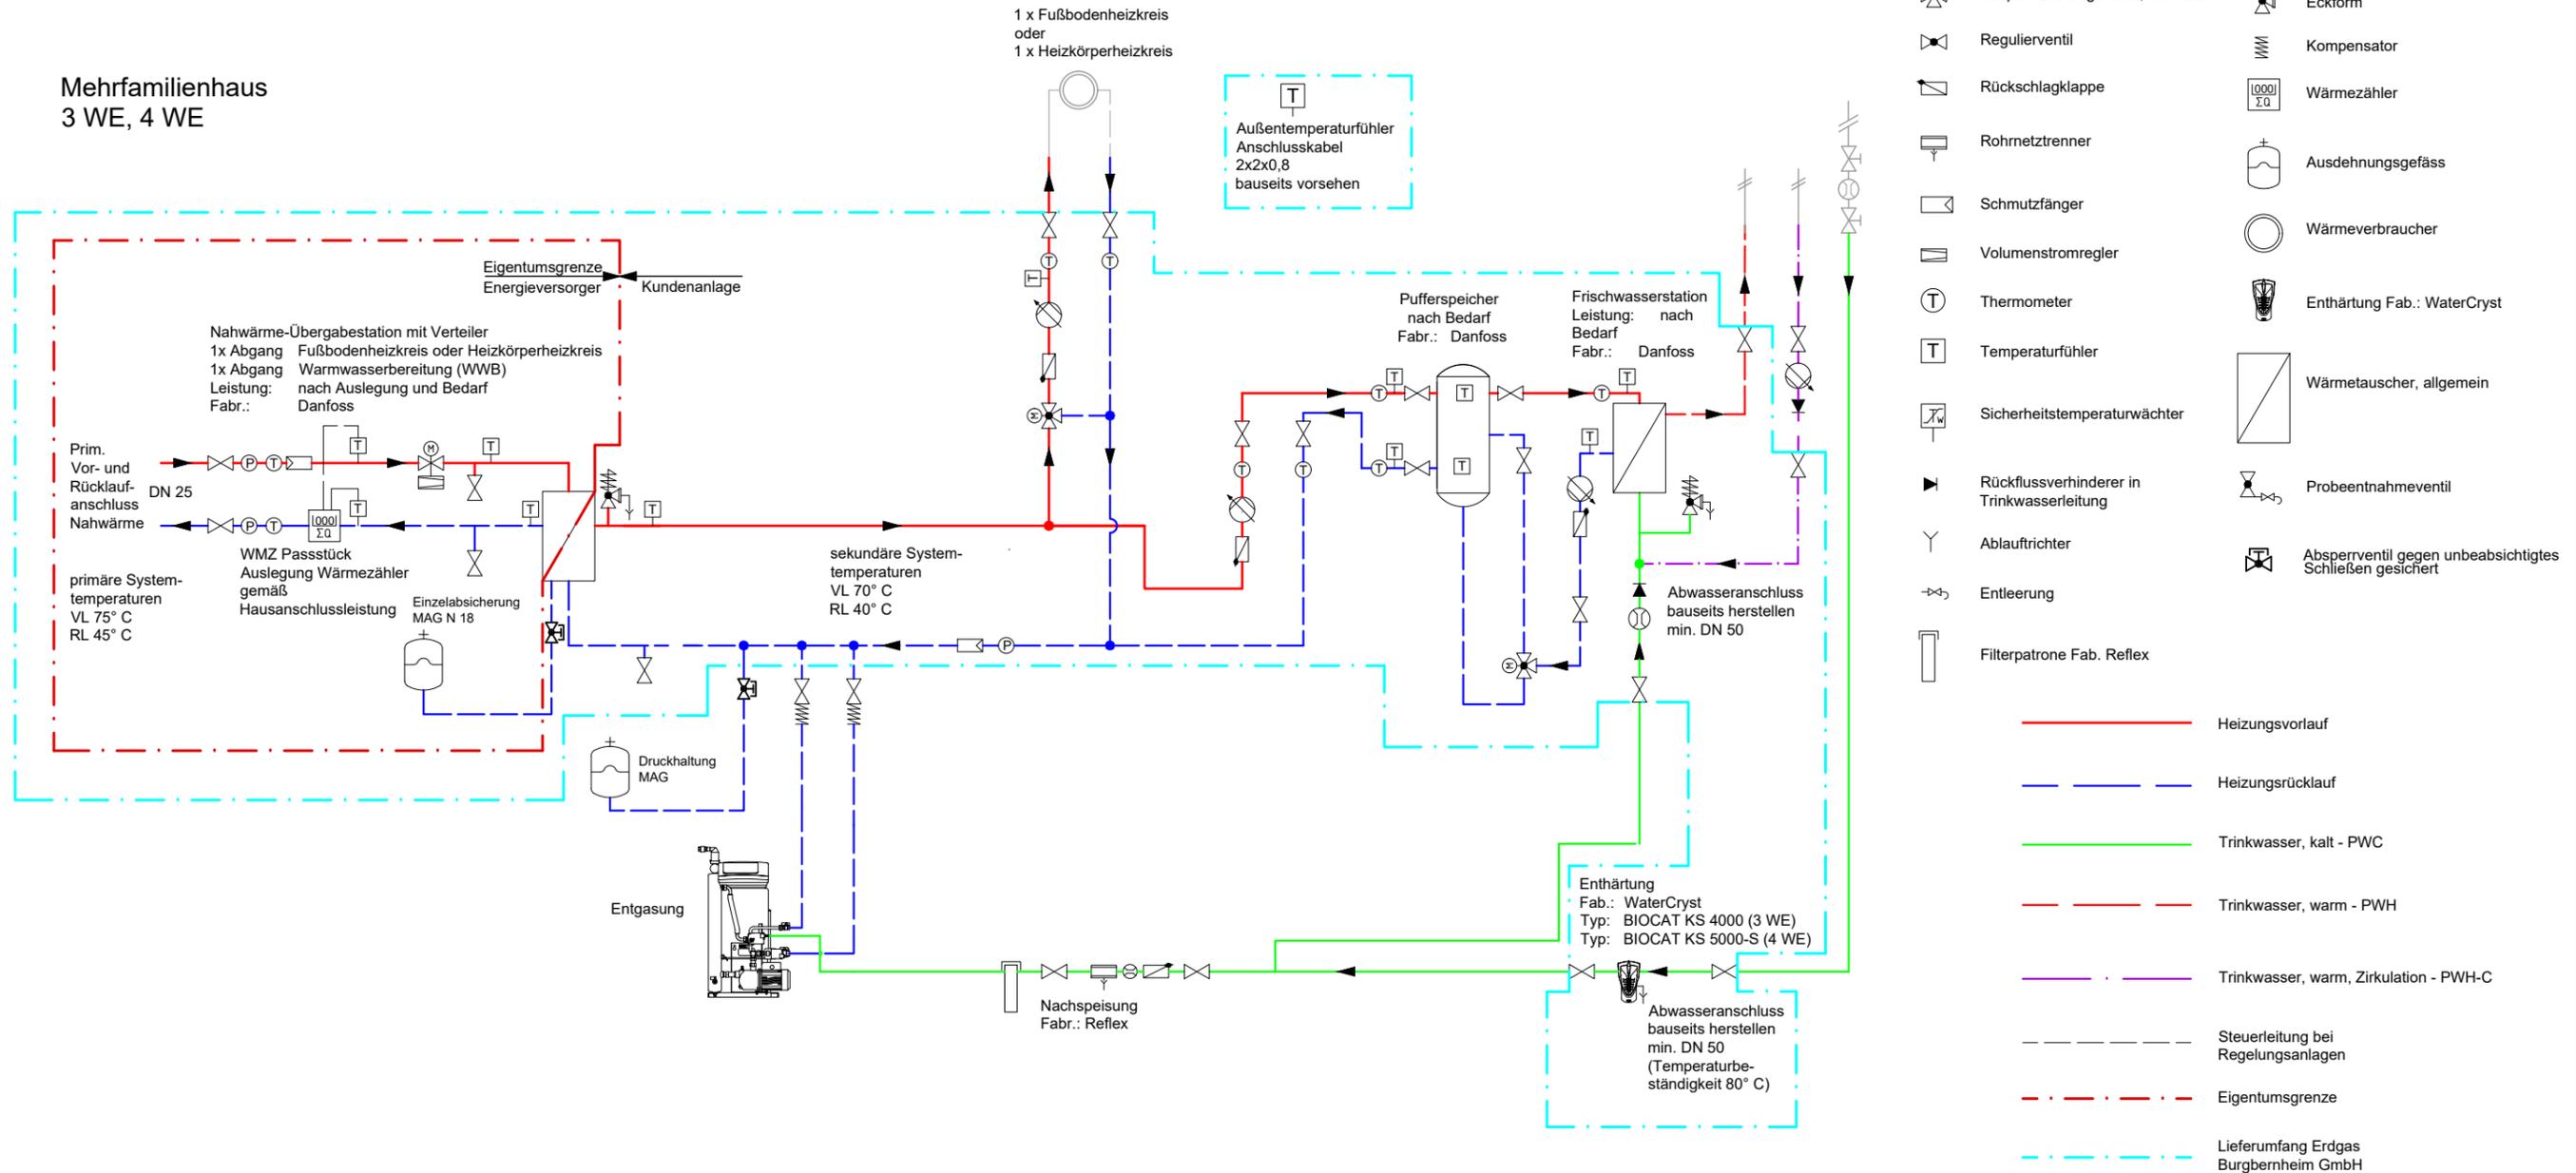

Projekt:
Nahwärmenetz
Burgberheim
Gartenfeld, 3. + 4. BA

N-ERGIE	Abt. NV-EA-AP Am Plärrer 43 90429 Nürnberg	Name	Datum
		Gezeichnet L.Zitzmann	27.01.2023
Planart: Schema Übergabestation MFH 3 WE + 4 WE		Gepüft L.Zitzmann	27.01.2023
		Änderung 1	
Planstand: Ausführung		Änderung 2	
		Maßstab:	Blattgröße: A3 - 420x297 mm
		AVS-Maßnahmennummer:	
		Plannummer:	