


**Schnitt a-a**  
zentraler Platz

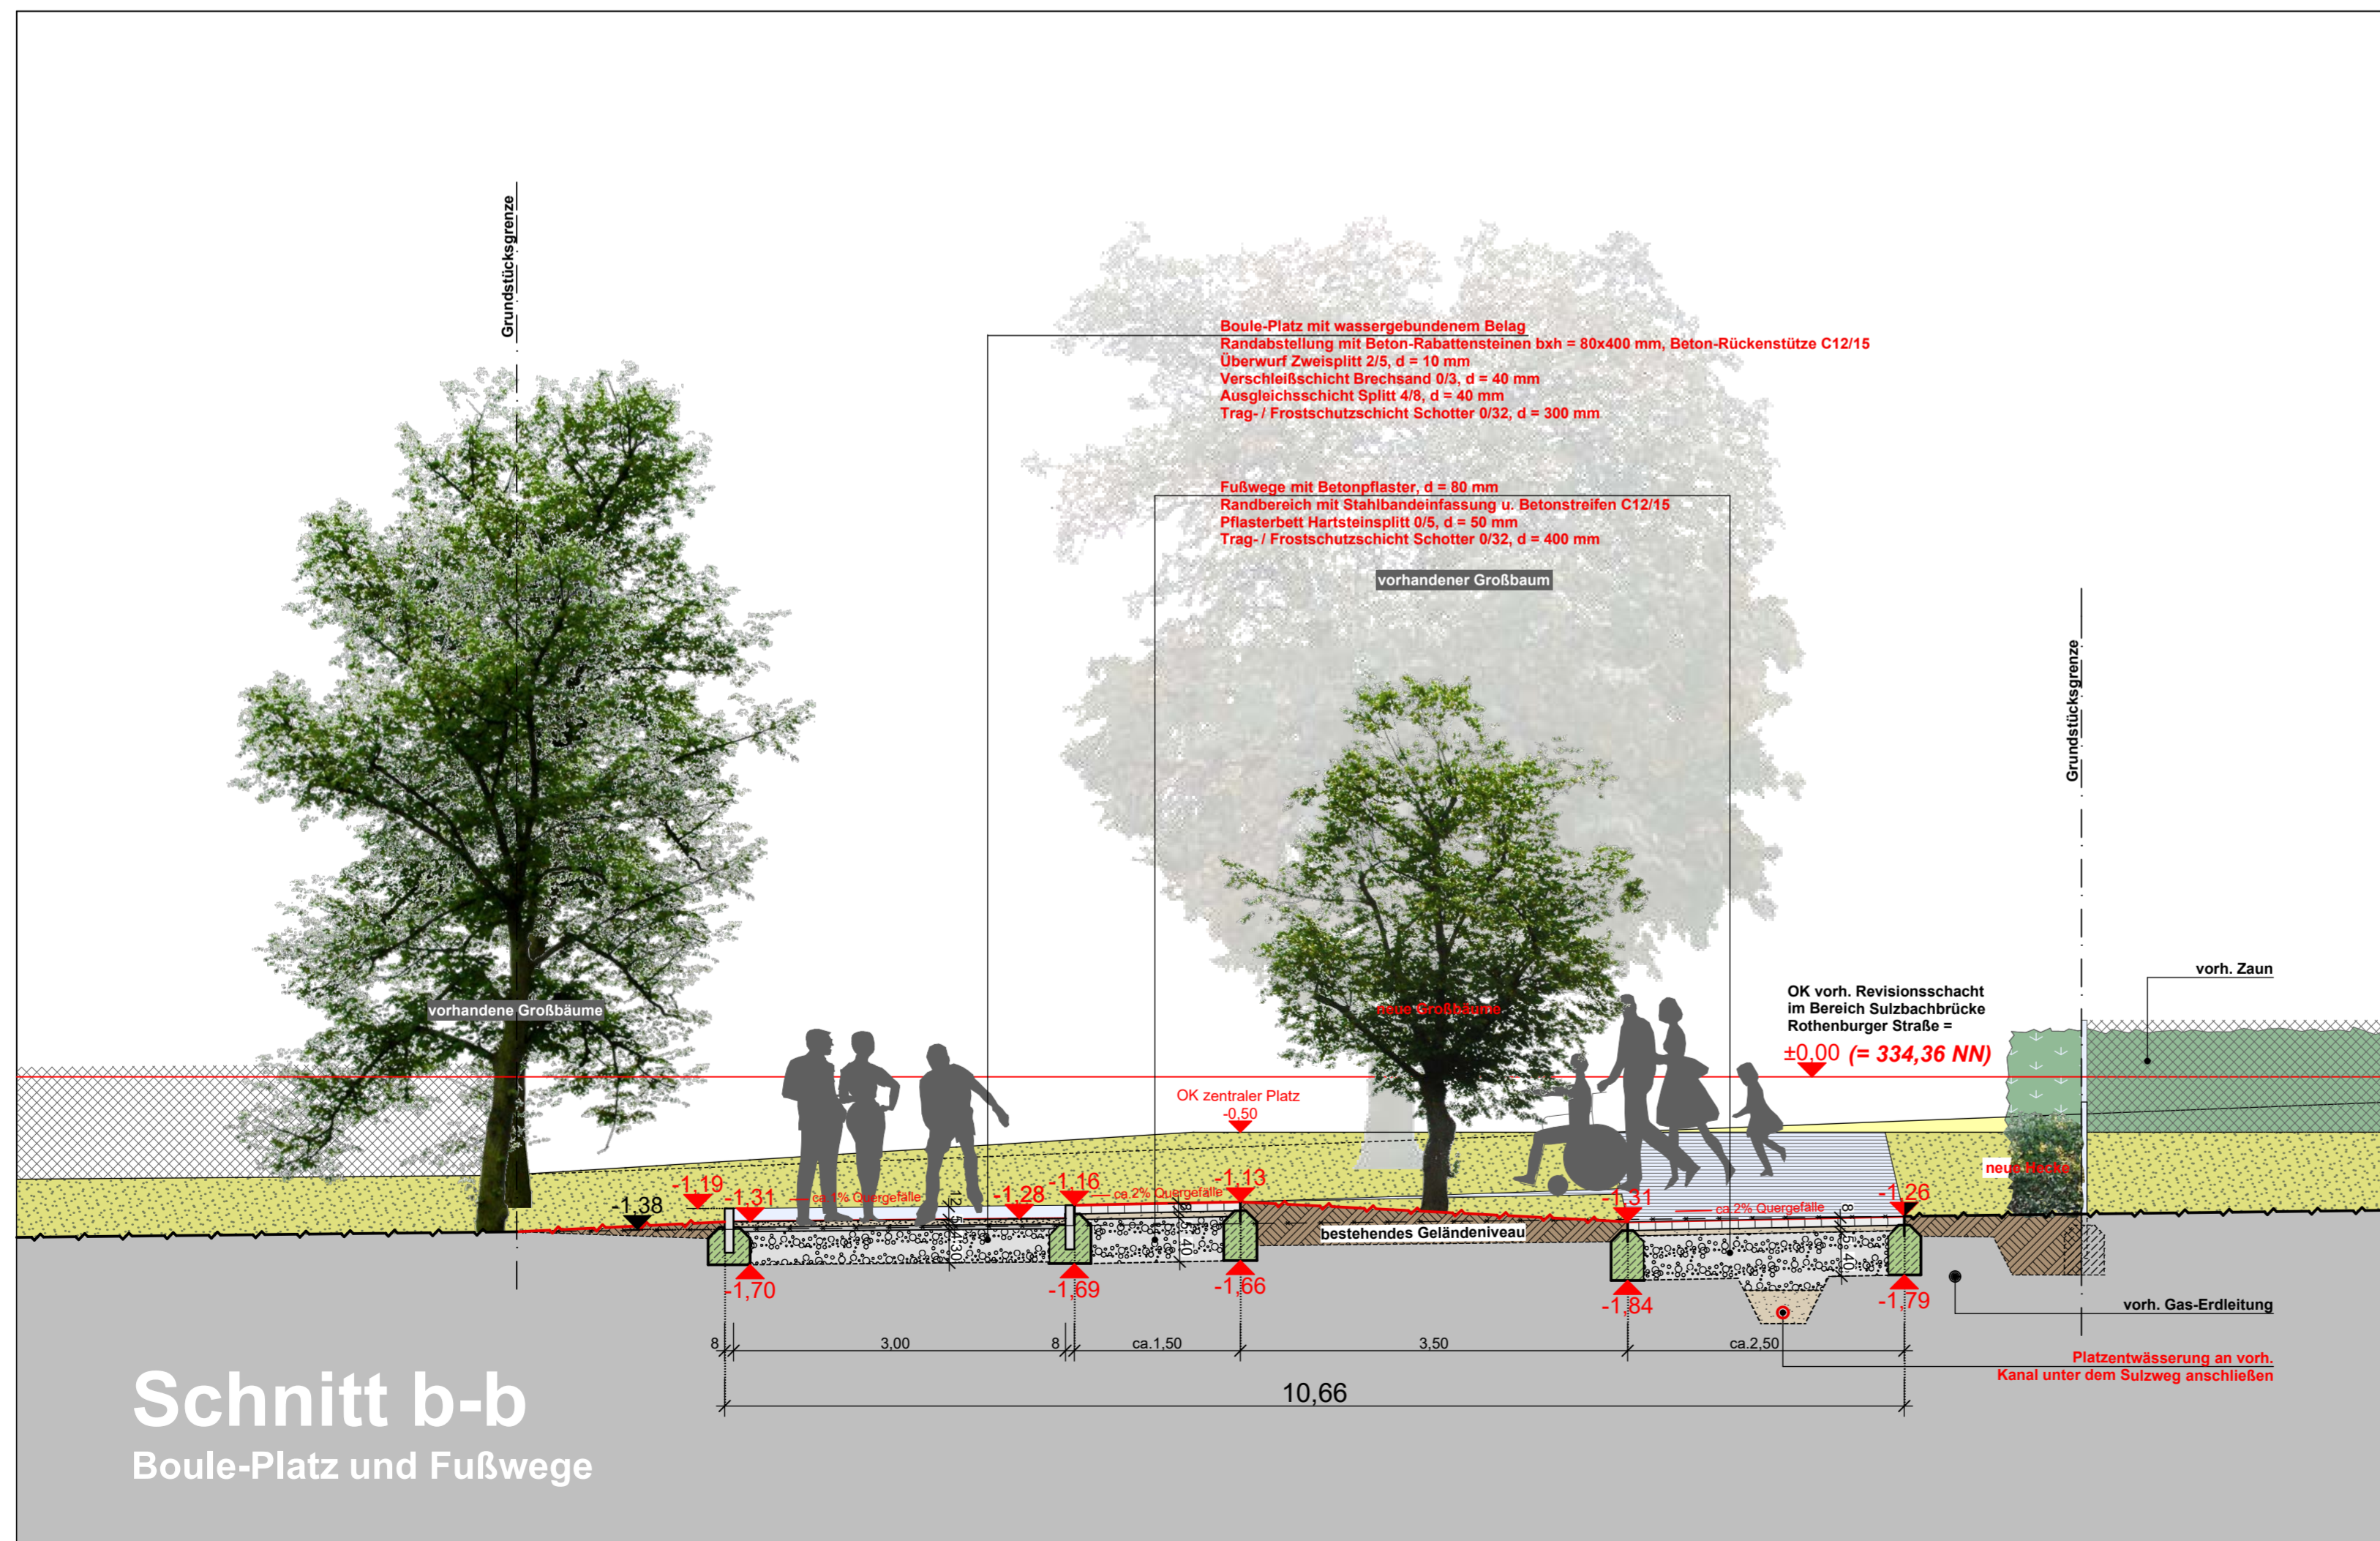

**Schnitt b-b**  
Boule-Platz und Fußwege

projekt <b>neugestaltung freianlagen</b> zwischen rothenburger straße, schwebheimer gasse und gartenstraße in 91593 burgbernheim	projektbez.
bauherr <b>stadt burgbernheim</b> vertreten durch herrn bürgermeister schwarz rathausplatz 1, 91593 burgbernheim	plannr. <b>w 03</b>
vermerke	index
änderungen	datum
gez.	29.11.2016 gj
planungsstufe	lp / hoai <b>5</b>
<b>ausführungsplanung</b>	maßstab <b>1:50</b>

**büro herrieden**  
vogelplatz 12 91567 herrieden  
info@jechnerer-architekten.de  
**büro berlin**  
uferpromenade 19 14089 berlin  
berlin@jechnerer-architekten.de  
www.jechnerer-architekten.de

fon +49 (0)9825 / 9273- 0  
fax +49 (0)9825 / 9273-10  
fon +49 (0)30 / 3680169- 8  
fax +49 (0)30 / 3680169- 9  
**architekten bda**

**jechnerer**  
architekten  
stadtplaner